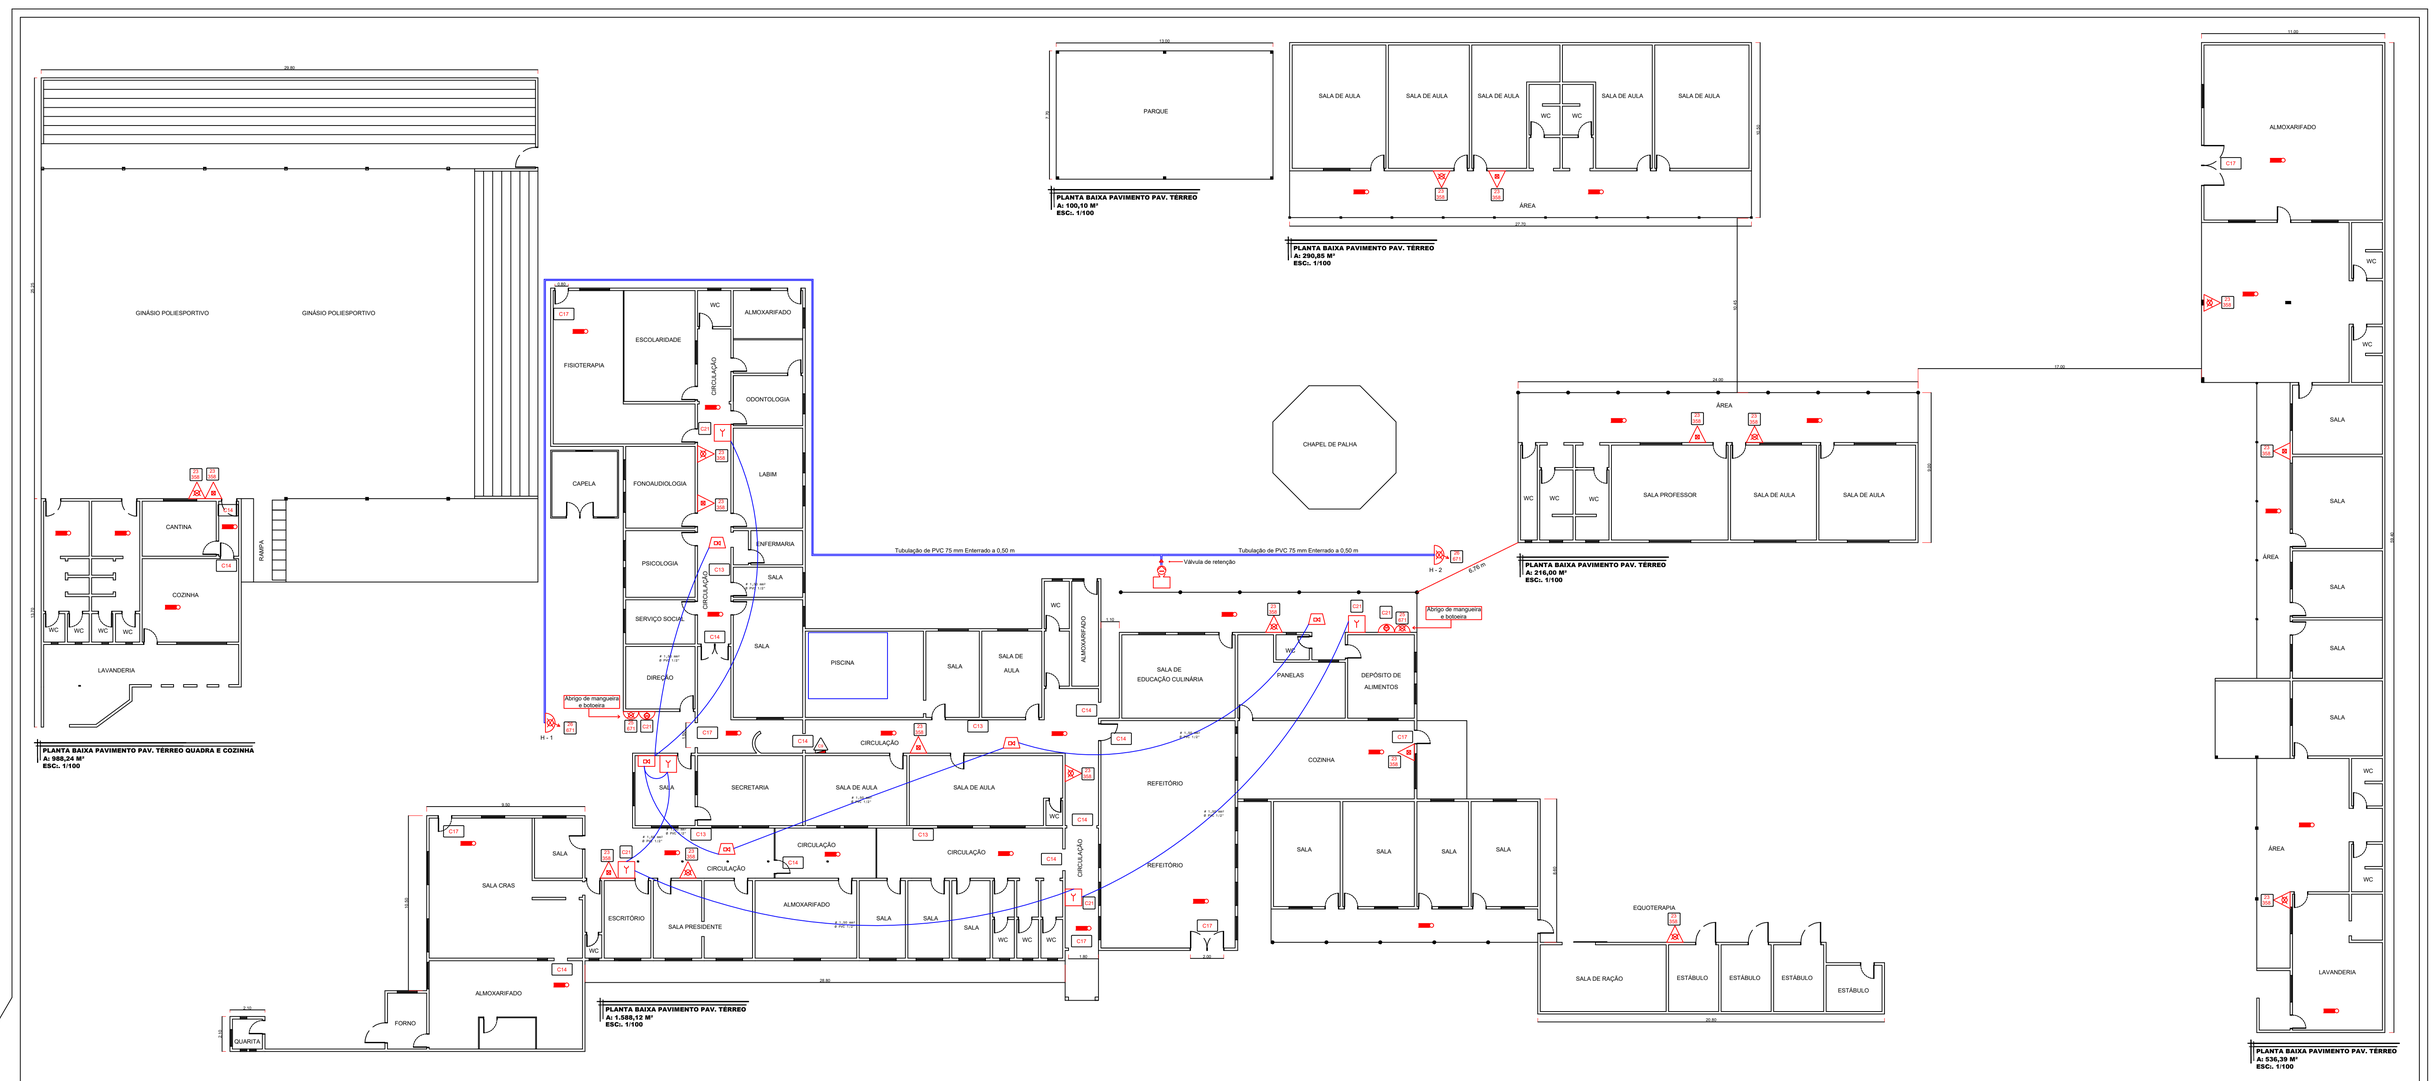

DETALHE DO SISTEMA DE HIDRANTE

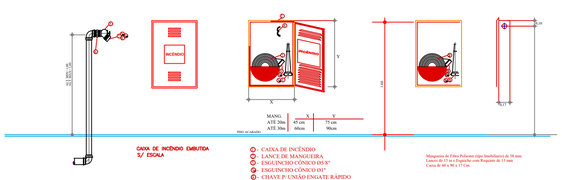

- CAIXA DE INCÊNDIO
- LANCE DE MANGUEIRA
- ESGUICHO CÔNICO 015.5"
- ESGUICHO CÔNICO 019"
- CHAVE P/ UNIÃO ENGATE RÁPIDO
- REGISTRO TIPO INCÊNDIO ANGULAR Ø2.1/2"
- UNIÃO
- ADAPTADOR STORZ 4911/2" x ROSCA FÊMEA 4921/2"
- ADAPTADOR STORZ 4921/2" x ROSCA FÊMEA 4921/2"
- TAMPÃO C/ CORRENTE STORZ 4911/2"
- TAMPÃO C/ CORRENTE STORZ 4921/2"
- CONEXÃO P/ MANGUEIRA DE INCÊNDIO 4911/2"
- CONEXÃO P/ MANGUEIRA DE INCÊNDIO Ø 21/2"

Mangueira de Fibra Poliester (tipo Insebilizável de 30 mm)
Lances de 15 m e Engatada com Requerim de 15 mm
Caixa de 60 x 90 x 17 Cm.

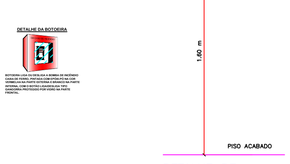

DETALHE DE INSTALAÇÃO DO ALARME
SEM ESCALA

EXTINTORES

INSTALAÇÃO DOS EXTINTORES DE INCÊNDIO
Ref. ESCALA

S I N A L I Z A Ç Ã O

C17	SAÍDA	C17 - Placa Saída
C13		C13 - Placa de Sentido da Saída
C14		C14 - Porta de Saída
C25 / C21		C25 - Placa de Abrigo de Mangueira
C26 / C21		C26 - Placa de Hidrante
C21 / C08		C21 - Comando Manual de Alarme ou Bomba de Incêndio
C08		Placa Extintor de Incêndio
		C9- Cuidado, Risco de Choque Elétrico
C16		C16 -Escada de Emergência

LEGENDA DE INCÊNDIO

EXTINTORES PORTÁTEIS		CARGA DE PÓ QUIMICO SECO SOBRE RODAS CAPACIDADE 20 KG
		AGUA PRESSURIZADA 10 L
		CARGA DE DÓXIDO DE CARBONO (CO2) – 06 KG
		CARGA DE PÓ QUIMICO SECO 06 KG
SISTEMA DE HIDRANTES		HIDRANTE SIMPLES
		ACIONADOR DE BOMBA (BOTOEIRA TIPO LIGA DESLIGA)
		REGISTRO DE RECALQUE SEM VÁLVULA DE RETEÇÃO
		BOMBA DE INCÊNDIO
		RESERVA DE INCÊNDIO
SISTEMA DE DETECÇÃO E ALARME ILUMIN. DE EMERGÊNCIA		Ponto de I. E. Aclaramento (Tipo Blocos) Autonomia C/ Autonomia Mínima 60 minutos
ACIONADORES MANUAIS		AVISADOR SONORO TIPO SIRENE
		ACIONADOR MANUAL DO SISTEMA DE DETECÇÃO E ALARME
CONTROLE		CENTRAL DE DETECÇÃO E ALARME
		DETECTOR DE FUMAÇA

LUIZ RICARDO
(69) 9308 - 7169

PROJETO DE SEGURANÇA CONTRA INCÊNDIO E PÂNICO

FOLHA 1/4

ASSUNTO:
HIDRANTES; EXTINTORES; SINALIZAÇÃO
ALARMES E ILUMINAÇÃO DE EMERGÊNCIA

DATA	ESCALA
MARÇO / 2015	1:100

RUA AVENCA
RUA 13 DE SETEMBRO
RUA DR. A. LAZARO DE MOURA
SITUAÇÃO S/ESC

LOCAL:
RUA DR. ANTONIO LAZARO DE MOURA, 1123
BAIRRO: JD DOS MIGRANTES, JI-PARANÁ/RO

ASSINATURAS:

PROPRIETÁRIO: _____
ASSOCIAÇÃO DE PAIS E AMIGOS DOS EXCEPCIONAIS DE JI - PARANÁ
CNPJ: 05.891.550/0001-02

AUTOR DO PROJETO: _____
LUIZ RICARDO DOS SANTOS
CREA: 6778 D/RO

APROVAÇÃO DO CBMRO